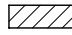

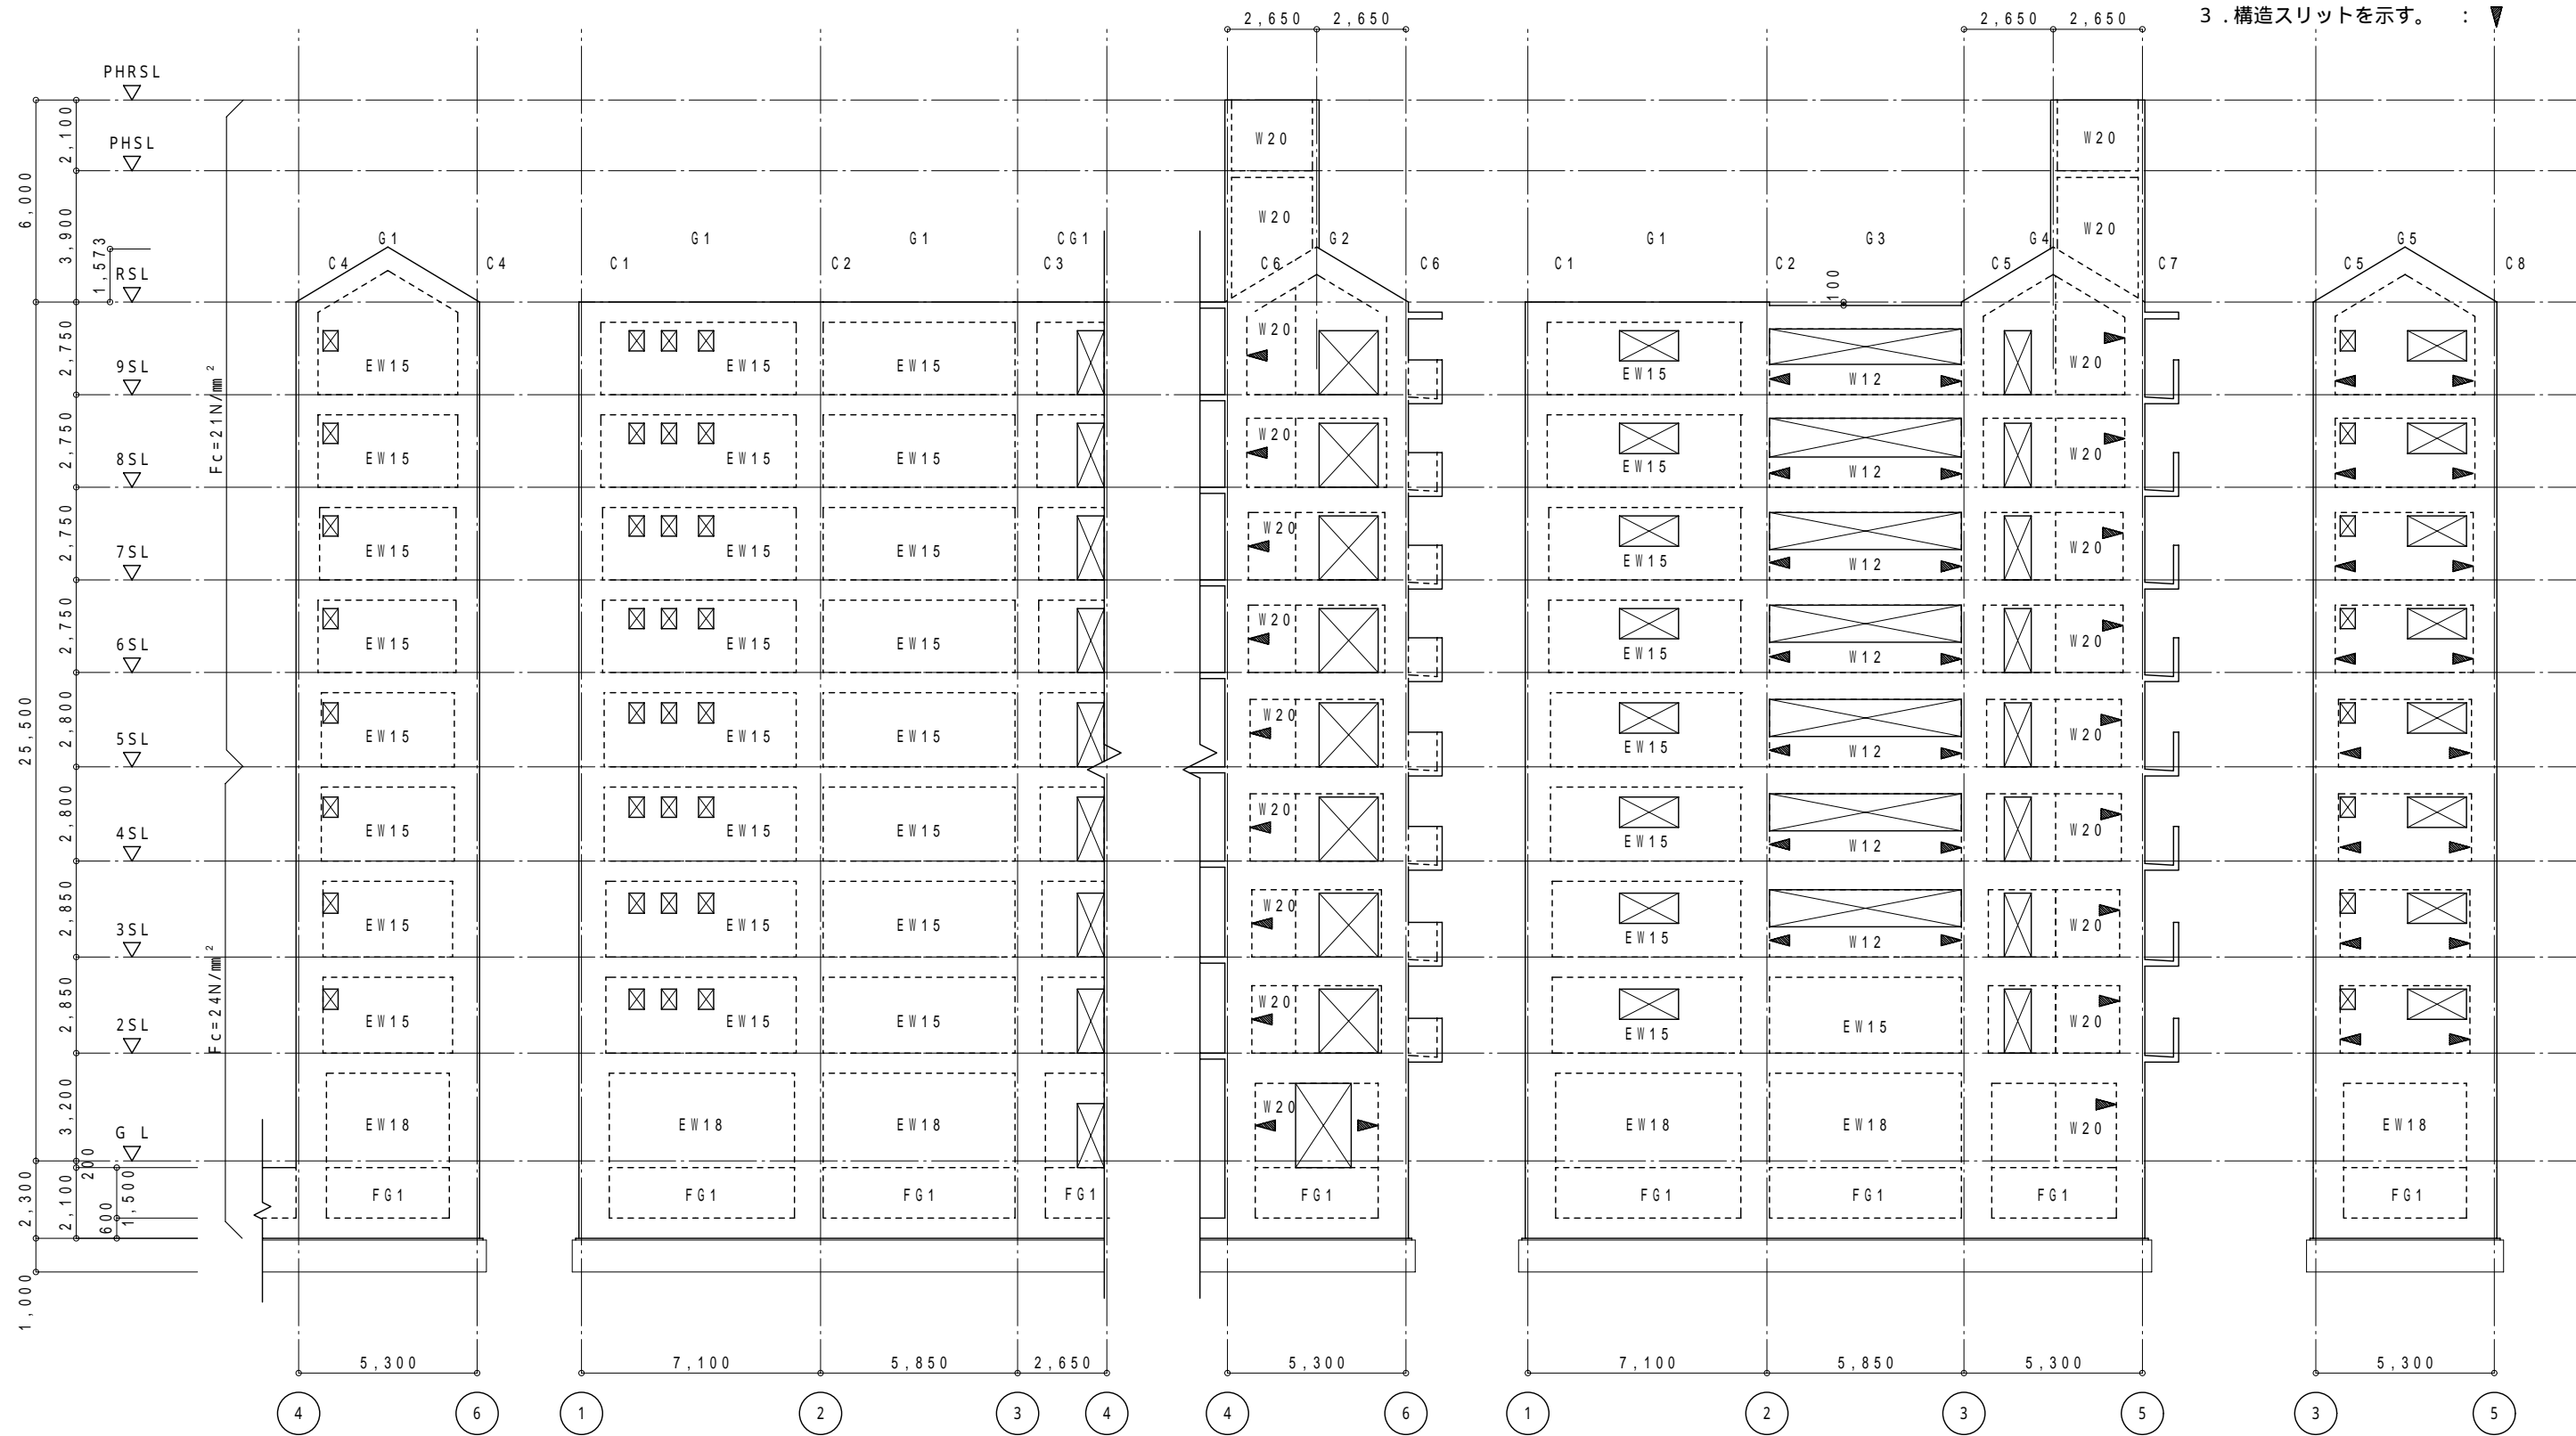


共通事項

特記なき限り下記とする。

- 1. 記入なき壁は W 15 とする。
- 2. 梁下増打を示す。 : 
- 3. 構造スリットを示す。 : 



A 通り軸組図 S=1:200

B 通り軸組図 S=1:200

C 通り軸組図 S=1:200

D 通り軸組図 S=1:200

E 通り軸組図 S=1:200